


D1.8			
CH	Chodba		8,60
IZ	Detská izba		11,43
KCH	Kuchyňa		8,17
KO	Komora		2,04
KP	Kúpeľňa		5,87
OI	Obývacia izba		30,11
SK	Sklad		2,70
SP	Spálňa		14,21
VS	Predsieň		7,02
WC	WC		1,18

91,33 m²

TE	Terasa		3,44
TE	Terasa		8,28

11,72 m²

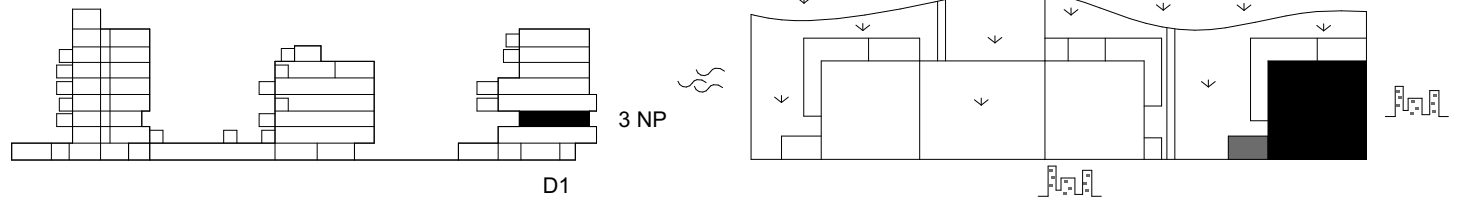

Plochy jednotlivých miestností sú iba orientačné. Zobrazené zariadenia na plánoch bytov (nábytok, kuchynská linka, el. spotrebiče a pod.) nie sú súčasťou dodávky. Investor si vyhradzuje právo na drobné úpravy.