




D1.10			
KCH	Kuchyňa		6,56
KO	Komora		2,04
KP	Kúpeľňa		4,50
OI	Obyvacia izba		21,53
SP	Spálňa		15,03
VS	Predsieň		5,01
WC	WC		1,70

56,37 m²

B	Balkón		5,52
---	--------	--	------

5,52 m²

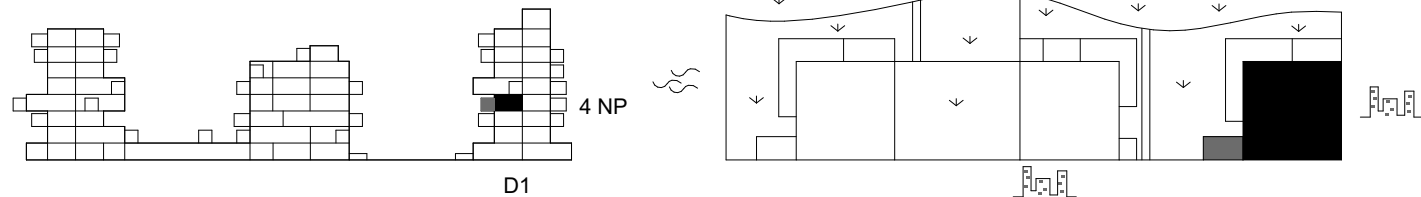

Plochy jednotlivých miestností sú iba orientačné. Zobrazené zariadenia na plánoch bytov (nábytok, kuchynská linka, el. spotrebiče a pod.) nie sú súčasťou dodávky. Investor si vyhradzuje právo na drobné úpravy.