


D1.11			
CH	Chodba	10,17	
IZ	Detská izba	22,18	
KCH	Kuchyňa	11,47	
KO	Komora	2,04	
KP	Kúpeľňa	5,88	
OI	Obývacia izba	28,28	
SK	Sklad	2,70	
SP	Spáľňa	14,95	
VS	Predsieň	7,57	
WC	WC	1,18	

106,42 m²

B	Balkón	8,47
---	--------	------

8,47 m²

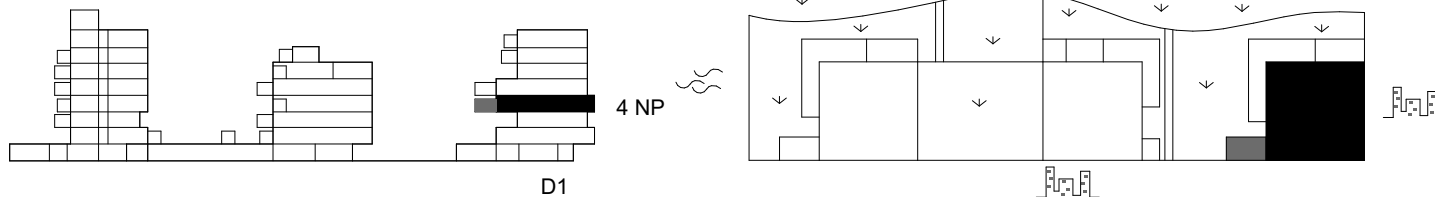

Plochy jednotlivých miestností sú iba orientačné. Zobrazené zariadenia na plánoch bytov (nábytok, kuchynská linka, el. spotrebiče a pod.) nie sú súčasťou dodávky. Investor si vyhradzuje právo na drobné úpravy.