


D1.12			
KCH	Kuchyňa		6,56
KO	Komora		2,04
KP	Kúpeľňa		4,50
OI	Obyvacia izba		21,46
SP	Spálňa		14,92
VS	Predsieň		5,12
WC	WC		1,60

56,20 m²

B	Balkón		6,70
---	--------	--	------

6,70 m²

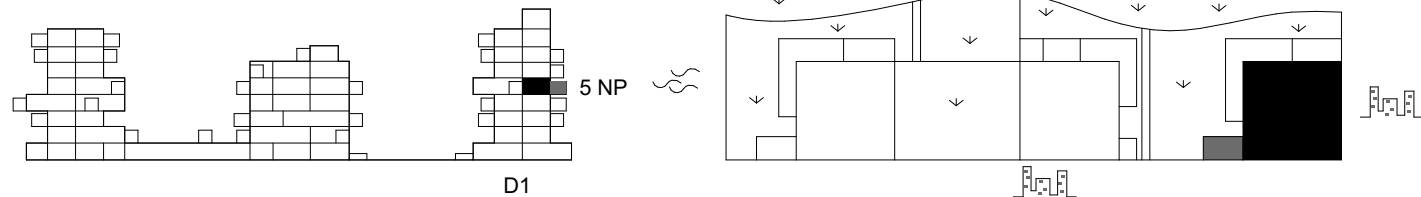

Plochy jednotlivých miestností sú iba orientačné. Zobrazené zariadenia na plánoch bytov (nábytok, kuchynská linka, el. spotrebiče a pod.) nie sú súčasťou dodávky. Investor si vyhradzuje právo na drobné úpravy.