




D1.16			
KCH	Kuchyňa		6,56
KO	Komora		2,04
KP	Kúpeľňa		4,50
OI	Obyvacia izba		21,46
SP	Spálňa		14,75
VS	Predsieň		5,01
WC	WC		1,70
			56,02 m ²

TE	Terasa		12,08
			12,08 m ²

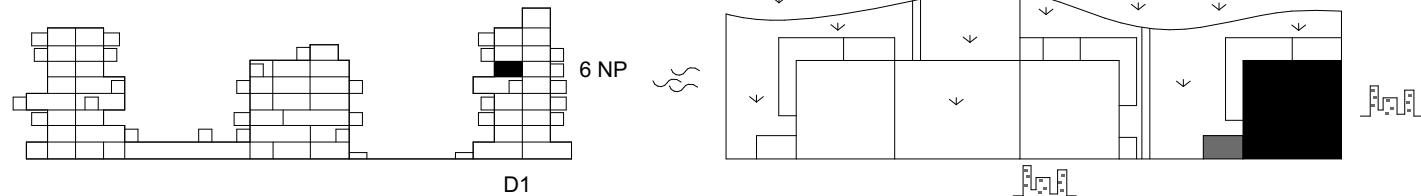

Plochy jednotlivých miestností sú iba orientačné. Zobrazené zariadenia na plánoch bytov (nábytok, kuchynská linka, el. spotrebiče a pod.) nie sú súčasťou dodávky. Investor si vyhradzuje právo na drobné úpravy.