


D1.5			
CH	Chodba		10,17
IZ	Detská izba		10,08
IZ	Detská izba		12,10
KCH	Kuchyňa		11,47
KO	Komora		2,04
KP	Kúpeľňa		5,87
OI	Obyvacia izba		28,28
SK	Sklad		2,70
SP	Spáľňa		14,95
VS	Predsieň		7,57
WC	WC		1,18

106,41 m<sup>2</sup>

TE	Terasa		29,24
			29,24 m <sup>2</sup>

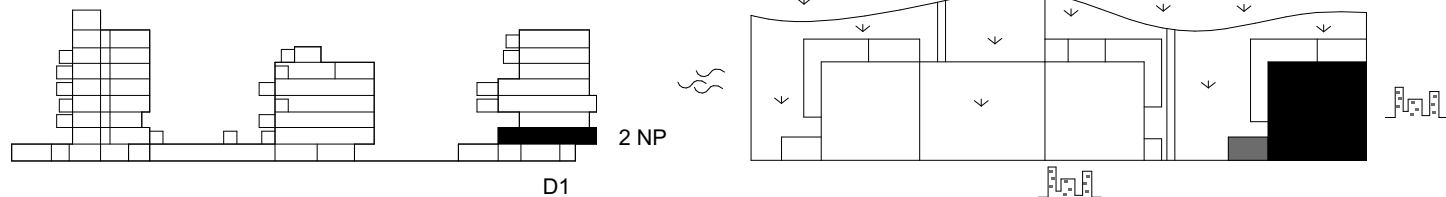

Plochy jednotlivých miestností sú iba orientačné. Zobrazené zariadenia na plánoch bytov (nábytok, kuchynská linka, el. spotrebiče a pod.) nie sú súčasťou dodávky. Investor si vyhradzuje právo na drobné úpravy.