


D4.2,			
KO	Komora, 1NP	1,52	
KP	Kúpeľňa	4,25	
OIK	Obývacia izba a Kuch...	16,57	
VS	Predsieň	5,51	
			27,85 m ²
D4.2 , ext.,			
PZ	Predzáhradka	16,34	
			16,34 m ²



1:75

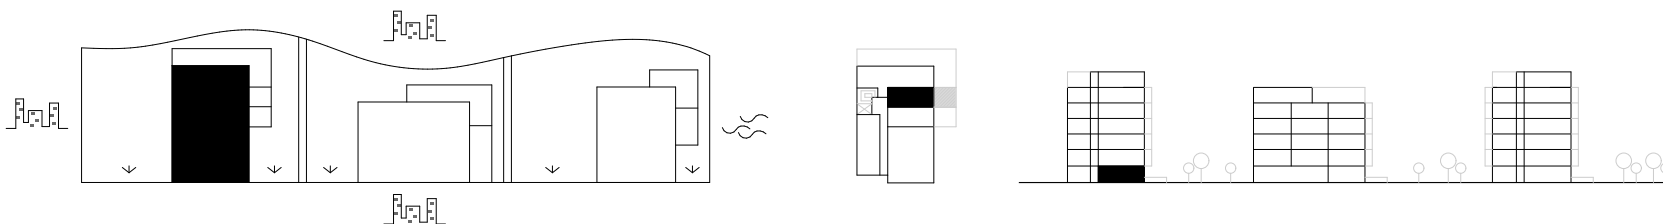

Plachy jednotlivých miestností sú iba orientačné. Zobrazené zariadenia na plánoch bytov (nábytok, kuchynská linka, el. spotrebiče a pod.) nie sú súčasťou dodávky. Investor si vyhradzuje právo na drobné úpravy.