


D4.3,		
KCH	Kuchyňa	5,99
KO	Komora, 1NP	1,95
KP	Kúpeľňa	3,69
OI	Obývacia izba	15,51
SK	Sklad	3,46
SP	Spálňa	12,16
VS	Predsieň	6,52
WC	WC	1,64
		50,92 m ²

D4.3, ext.,		
PZ	Predzáhradka	80,99
		80,99 m ²



1:75

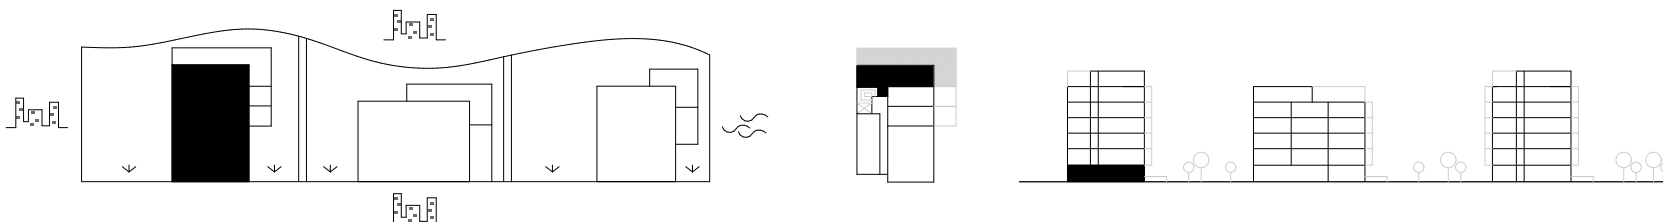

Plochy jednotlivých miestností sú iba orientačné. Zobrazené zariadenia na plánoch bytov (nábytok, kuchynská linka, el. spotrebiče a pod.) nie sú súčasťou dodávky. Investor si vyhradzuje právo na drobné úpravy.