


| D4.5,       |               |                      |
|-------------|---------------|----------------------|
| CH          | Chodba        | 4,51                 |
| KCH         | Kuchyňa       | 11,24                |
| KO          | Komora, 1NP   | 1,99                 |
| KP          | Kúpeľňa       | 3,13                 |
| OI          | Obývacia izba | 16,17                |
| SP          | Spálňa        | 12,39                |
| VS          | Predsieň      | 5,22                 |
| WC          | WC            | 1,49                 |
|             |               | 56,14 m <sup>2</sup> |
| D4.5, ext., |               |                      |
| B           | Balkón        | 8,83                 |
|             |               | 8,83 m <sup>2</sup>  |



1:75

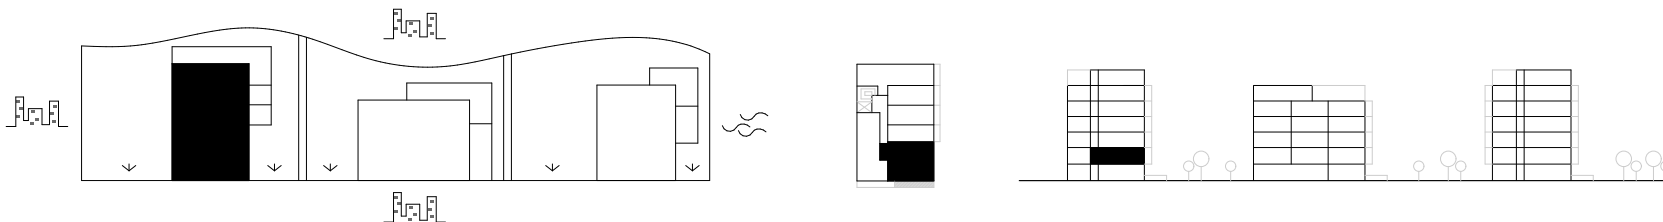

Plachy jednotlivých miestností sú iba orientačné. Zobrazené zariadenia na plánoch bytov (nábytok, kuchynská linka, el. spotrebiče a pod.) nie sú súčasťou dodávky. Investor si vyhradzuje právo na drobné úpravy.