


D4.6,		
KO	Komora, 1NP	1,44
KP	Kúpeľňa	4,25
OIK	Obývacia izba a Kuch...	16,45
VS	Predsieň	5,43
		27,57 m ²
D4.6, ext.,		
B	Balkón	4,30
		4,30 m ²



1:75

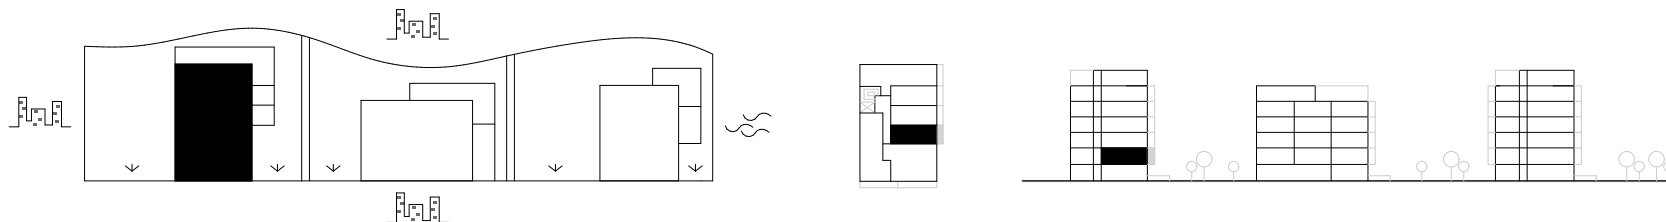

Plochy jednotlivých miestností sú iba orientačné. Zobrazené zariadenia na plánoch bytov (nábytok, kuchynská linka, el. spotrebiče a pod.) nie sú súčasťou dodávky. Investor si vyhradzuje právo na drobné úpravy.