


D4.7,		
KO	Komora, 1NP	1,44
KP	Kúpeľňa	4,13
OIK	Obyvacia izba a Kuch...	16,45
VS	Predsieň	5,59
		27,61 m <sup>2</sup>
D4.7, ext.,		
B	Balkón	4,31
		4,31 m <sup>2</sup>



1:75

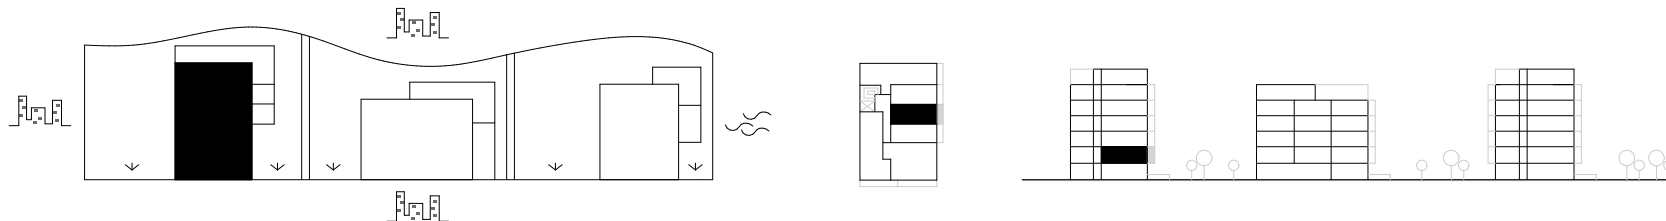

Plochy jednotlivých miestností sú iba orientačné. Zobrazené zariadenia na plánoch bytov (nábytok, kuchynská linka, el. spotrebiče a pod.) nie sú súčasťou dodávky. Investor si vyhradzuje právo na drobné úpravy.