


D4.10,		
KCH	Kuchyňa	5,49
KO	Komora, 1NP	2,37
KP	Kúpeľňa	4,76
OI	Obývacia izba	21,11
SP	Spáľňa	13,26
VS	Predsieň	5,30
		52,29 m <sup>2</sup>
D4.10, ext.,		
B	Balkón	8,83
		8,83 m <sup>2</sup>



1:75

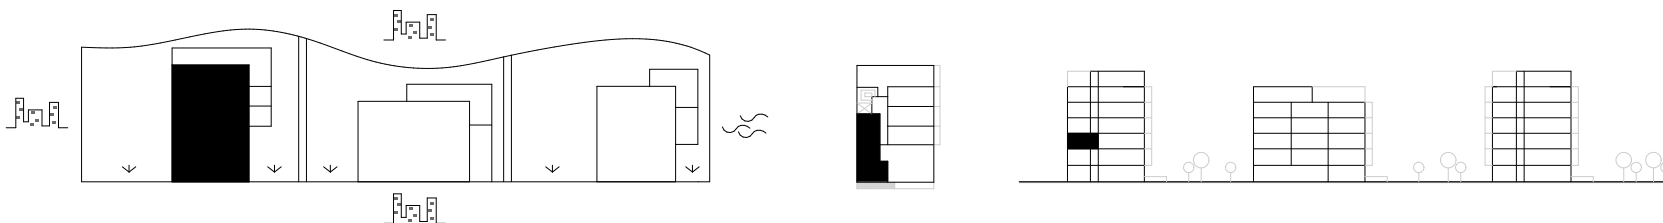

Plochy jednotlivých miestností sú iba orientačné. Zobrazené zariadenia na plánoch bytov (nábytok, kuchynská linka, el. spotrebiče a pod.) nie sú súčasťou dodávky. Investor si vyhradzuje právo na drobné úpravy.