


D4.14,			
KO	Komora, 1NP	1,44	
KP	Kúpeľňa	4,25	
OIK	Obývacia izba a Kuch...	16,45	
VS	Predsieň	5,43	
		27,57 m ²	
D4.14, ext.,			
B	Balkón	4,31	
		4,31 m ²	



1:75

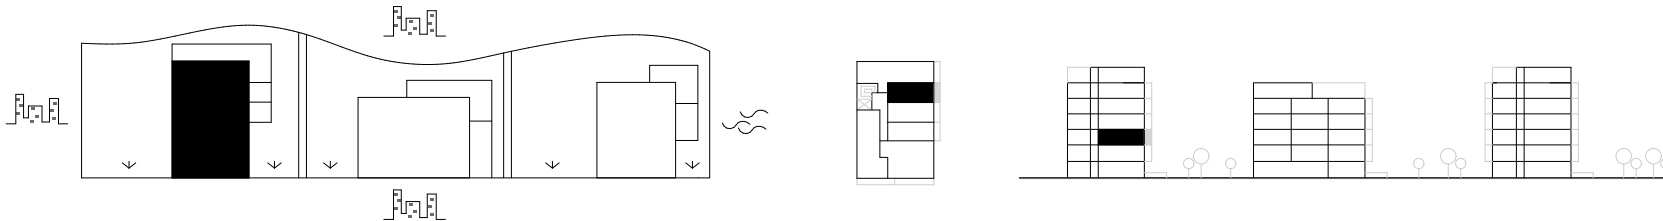

Plochy jednotlivých miestností sú iba orientačné. Zobrazené zariadenia na plánoch bytov (nábytok, kuchynská linka, el. spotrebiče a pod.) nie sú súčasťou dodávky. Investor si vyhradzuje právo na drobné úpravy.