


D4.16,			
KO	Komora, 1NP		2,37
KP	Kúpeľňa		4,76
OIK	Obývacia izba a Kuch...		26,60
SP	Spáľňa		13,26
VS	Predsieň		5,30
			52,29 m ²
D4.16, ext.,			
B	Balkón		8,83
			8,83 m ²



1:75

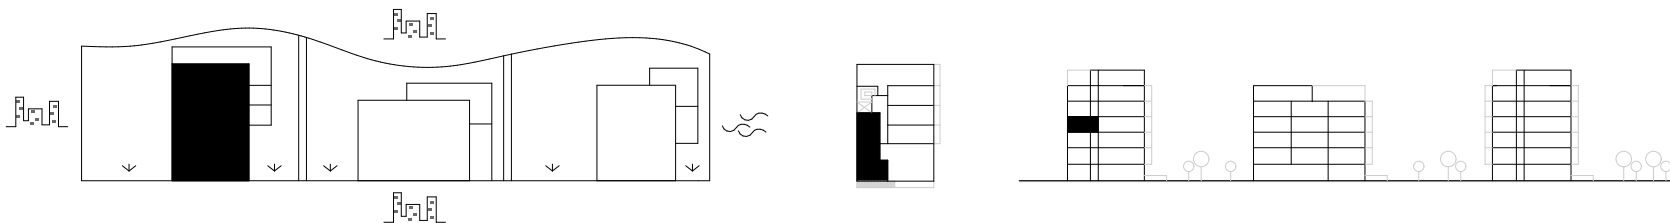

Plochy jednotlivých miestností sú iba orientačné. Zobrazené zariadenia na plánoch bytov (nábytok, kuchynská linka, el. spotrebiče a pod.) nie sú súčasťou dodávky. Investor si vyhradzuje právo na drobné úpravy.