


D4.20,			
KO	Komora, 1NP		1,40
KP	Kúpeľňa		4,25
OIK	Obývacia izba a Kuch...		16,45
VS	Predsieň		5,43
			27,53 m <sup>2</sup>
D4.20, ext.,			
B	Balkón		4,31
			4,31 m <sup>2</sup>

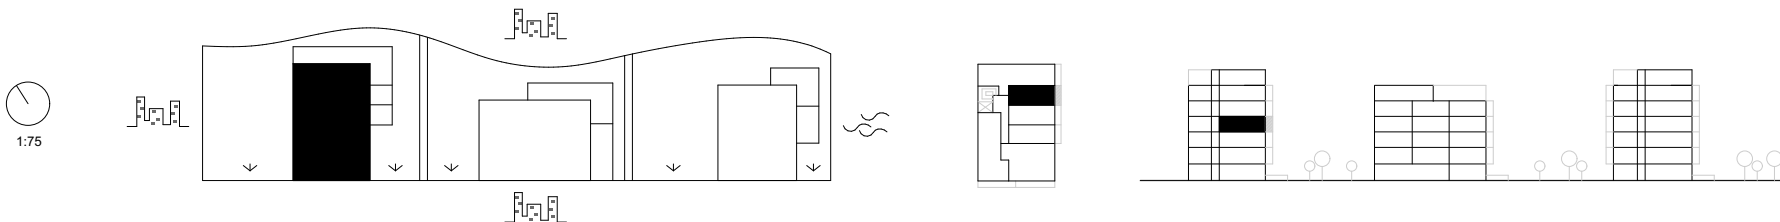

Plachy jednotlivých miestností sú iba orientačné. Zobrazené zariadenia na plánoch bytov (nábytok, kuchynská linka, el. spotrebiče a pod.) nie sú súčasťou dodávky. Investor si vyhradzuje právo na drobné úpravy.