

D4.21,

KO	Komora	3,48
KO	Komora, 1NP	1,82
KP	Kúpeľňa	3,71
OIK	Obyvacia izba a Kuch...	21,58
SP	Spáľňa	12,16
VS	Predsieň	6,34
WC	WC	1,65


50,74 m²

D4.21, ext.,

B	Balkón	4,61
---	--------	------

4,61 m²

1:75

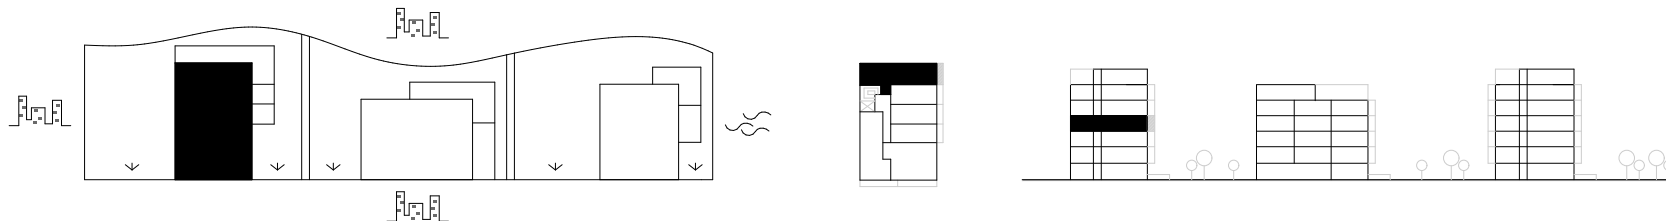

Plachy jednotlivých miestností sú iba orientačné. Zobrazené zariadenia na plánoch bytov (nábytok, kuchynská linka, el. spotrebiče a pod.) nie sú súčasťou dodávky. Investor si vyhradzuje právo na drobné úpravy.