

D4.22,

KO	Komora, 1NP	1,82
KP	Kúpeľňa	4,76
OIK	Obývacia izba a Kuch...	26,60
SP	Spáľňa	13,26
VS	Predsieň	5,30


51,74 m²

D4.22, ext.,

B	Balkón	8,83
---	--------	------

8,83 m²

1:75

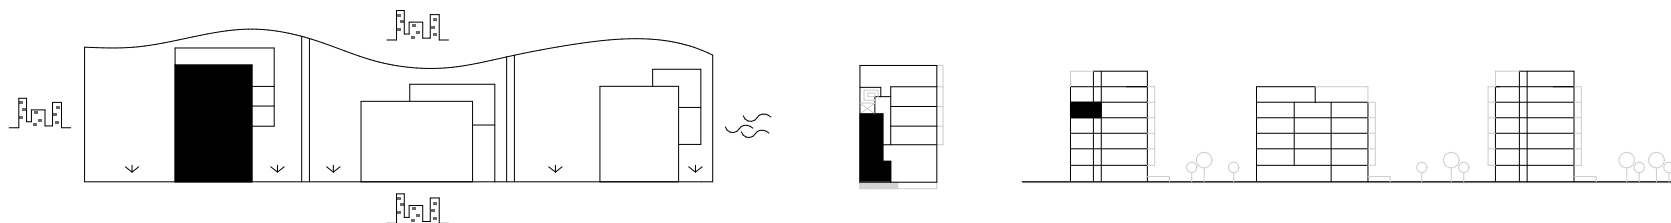

Plochy jednotlivých miestností sú iba orientačné. Zobrazené zariadenia na plánoch bytov (nábytok, kuchynská linka, el. spotrebiče a pod.) nie sú súčasťou dodávky. Investor si vyhradzuje právo na drobné úpravy.