


D4.23,			
CH	Chodba		4,51
KO	Komora, 1NP		1,82
KP	Kúpeľňa		3,19
OIK	Obyvacia izba a Kuch...		27,41
SP	Spáľňa		12,39
VS	Predsieň		5,22
WC	WC		1,49
			56,03 m ²
D4.23, ext.,			
B	Balkón		8,83
			8,83 m ²



1:75

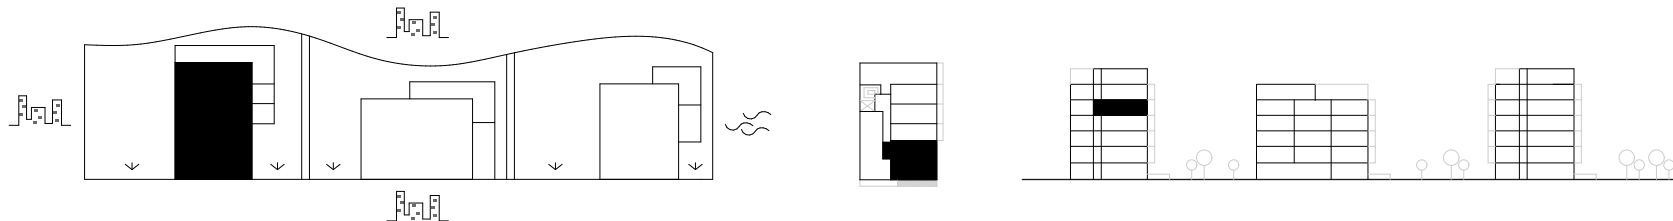

Plochy jednotlivých miestností sú iba orientačné. Zobrazené zariadenia na plánoch bytov (nábytok, kuchynská linka, el. spotrebiče a pod.) nie sú súčasťou dodávky. Investor si vyhradzuje právo na drobné úpravy.