


D4.27,			
KO	Komora		3,48
KO	Komora, 1NP		1,82
KP	Kúpeľňa		3,71
OIK	Obyvacia izba a Kuch...		21,58
SP	Spáľňa		12,16
VS	Predsieň		6,34
WC	WC		1,65
			50,74 m ²
D4.27, ext.,			
B	Balkón		4,61
			4,61 m ²



1:75

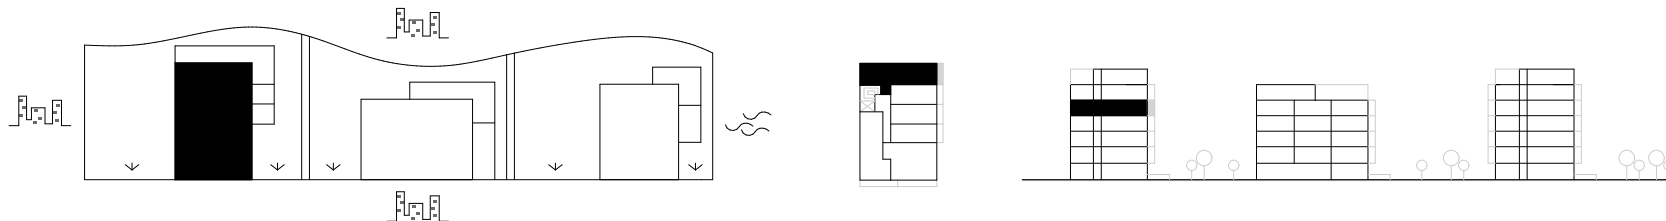

Plachy jednotlivých miestností sú iba orientačné. Zobrazené zariadenia na plánoch bytov (nábytok, kuchynská linka, el. spotrebiče a pod.) nie sú súčasťou dodávky. Investor si vyhradzuje právo na drobné úpravy.