

D4.28,


KO	Komora, 1NP	1,82
KP	Kúpeľňa	4,76
OIK	Obývacia izba a Kuch...	26,76
SP	Spáľňa	13,14
VS	Predsieň	5,30
		51,78 m ²

D4.28, ext.,

B	Balkón	8,83
		8,83 m ²



1:75

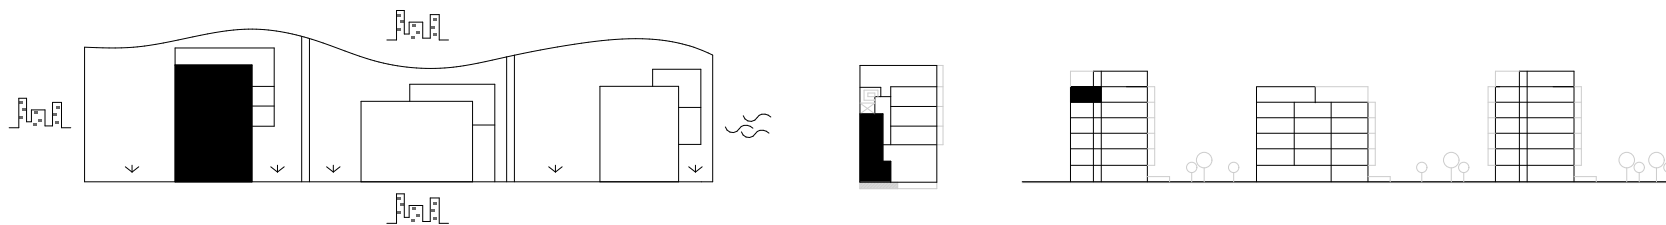

Plochy jednotlivých miestností sú iba orientačné. Zobrazené zariadenia na plánoch bytov (nábytok, kuchynská linka, el. spotrebiče a pod.) nie sú súčasťou dodávky. Investor si vyhradzuje právo na drobné úpravy.