


D4.31,			
KO	Komora, 1NP		1,40
KP	Kúpeľňa		4,13
OIK	Obývacia izba a Kuch...		16,45
VS	Predsieň		5,59
			27,57 m ²
D4.31, ext.,			
B	Balkón		4,31
			4,31 m ²



1:75

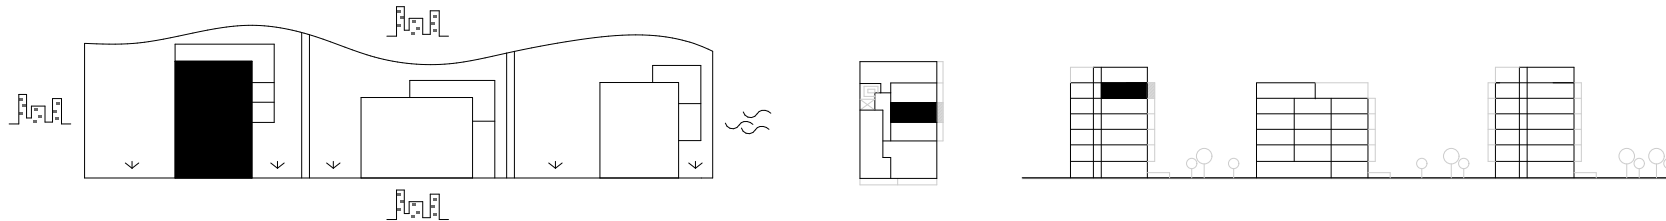

Plochy jednotlivých miestností sú iba orientačné. Zobrazené zariadenia na plánoch bytov (nábytok, kuchynská linka, el. spotrebiče a pod.) nie sú súčasťou dodávky. Investor si vyhradzuje právo na drobné úpravy.