


D4.33,			
KO	Komora		3,48
KO	Komora, 1NP		2,12
KP	Kúpeľňa		3,71
OIK	Obývacia izba a Kuch...		21,58
SP	Spálňa		12,16
VS	Predsieň		6,34
WC	WC		1,65
			51,04 m <sup>2</sup>
D4.33, ext.,			
B	Balkón		4,61
			4,61 m <sup>2</sup>



1:75

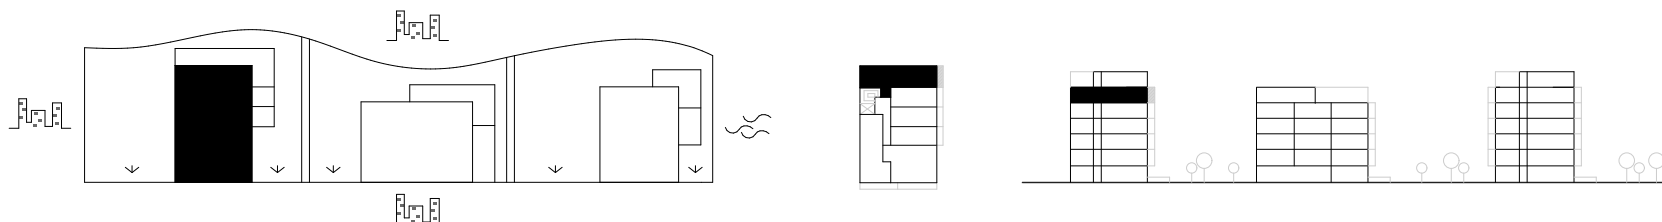

Plachy jednotlivých miestností sú iba orientačné. Zobrazené zariadenia na plánoch bytov (nábytok, kuchynská linka, el. spotrebiče a pod.) nie sú súčasťou dodávky. Investor si vyhradzuje právo na drobné úpravy.