


PODORYS M 1:50 - STAVEBNÁ ČASŤ - HOLOBYT (okrem kúpeľne)

BYT Č. D5.4

*rozmery vo výkrese sú uvádzané pre hrubú stavbu, t.j. bez omietok a obkladov

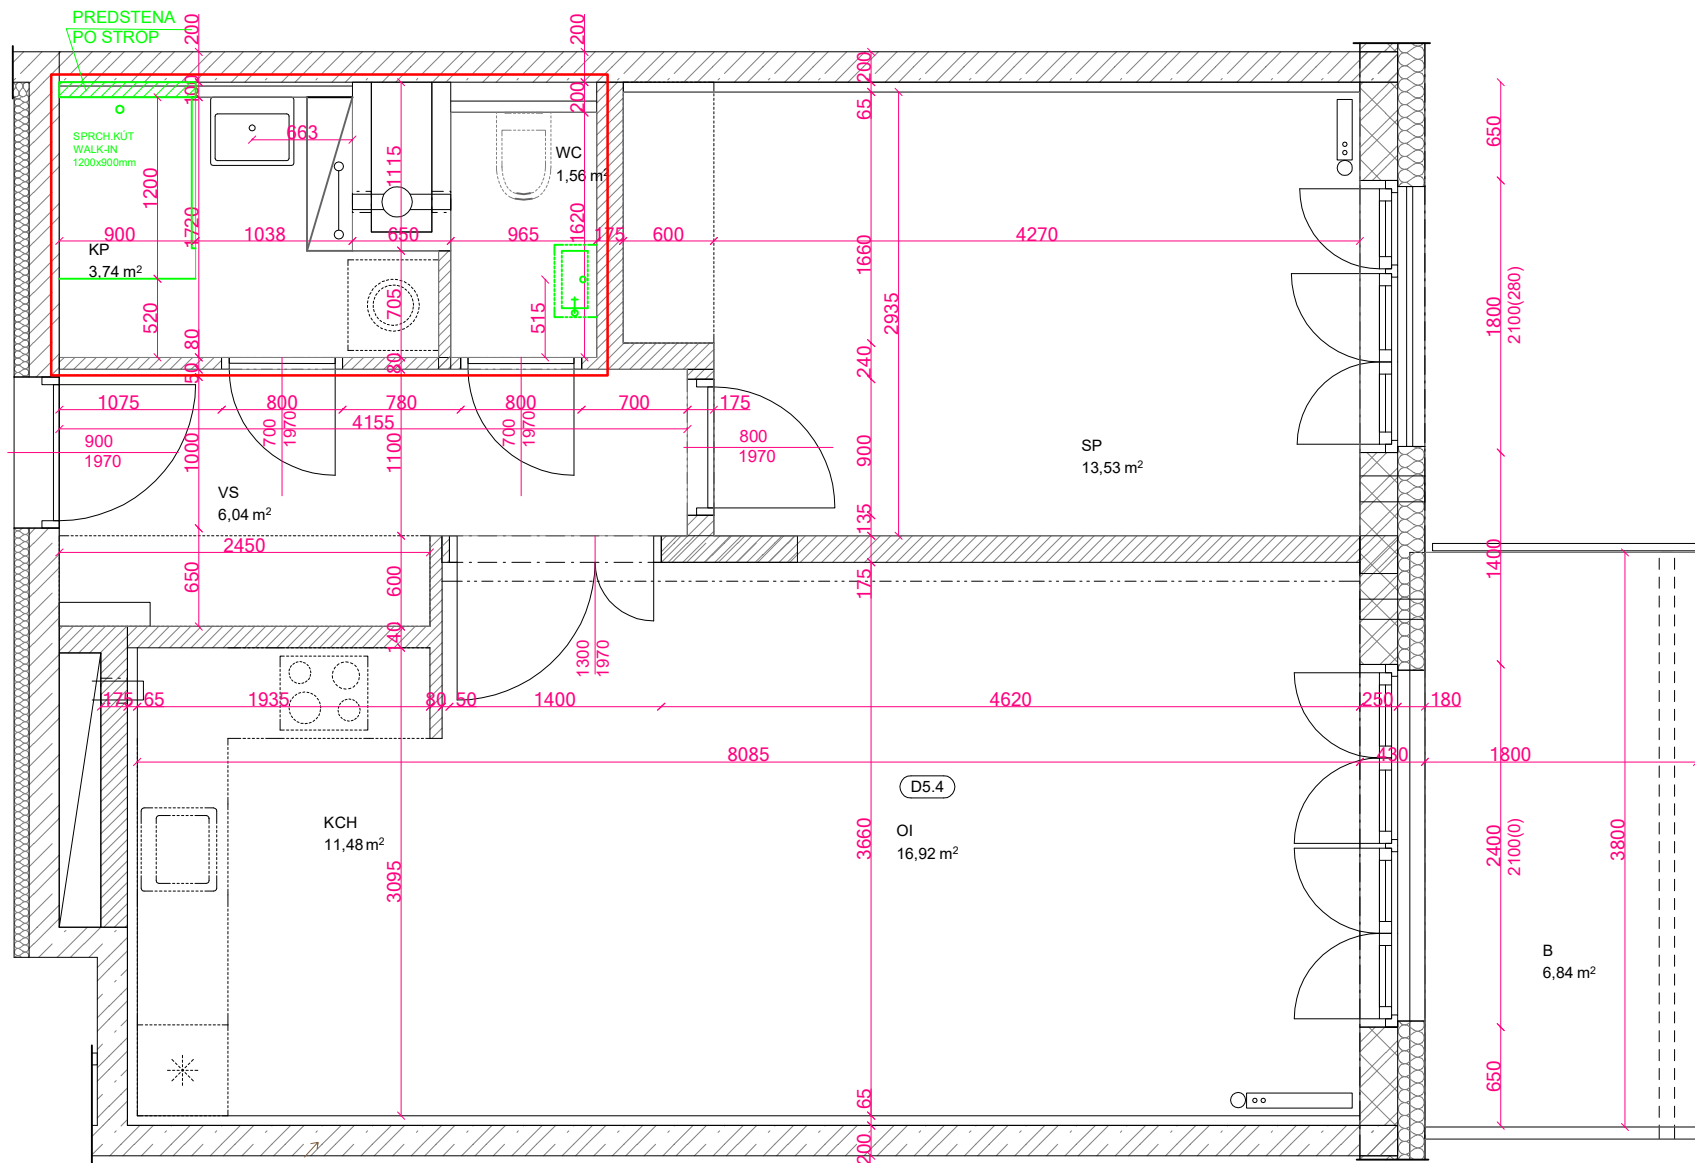

KLIENTSKE ZMENY :

- BYT BUDE VYHOTOVENÝ AKO HOLOBYT, OKREM KÚPEĽNE A WC
- ZMENA VANE ZA SPRCHOVÝ KÚT (WALK IN), PREDSTENU V SPRCHE VYVIESŤ AŽ PO STROP, BEZ MONTÁŽE UMÝVADIEL V KP A VO WC
- WC ZMENA OTVÁRANIA DVERÍ A POSUN VÝVODOV PRE UMÝVADIELKO, KÚPEĽŇA ZMENA OTVÁRANIA DVERÍ
- ZARIAĎOVACIE PRVKY A OBKLADY NADŠTANDARD ZO SIKA

LEGENDA MATERIÁLOV

	ŽELEZOBETÓN		BETÓN PROSTÝ
	NOSNÉ MURIVO		TEPELNÁ IZOLÁCIA
	NENOSNÉ MURIVO		