


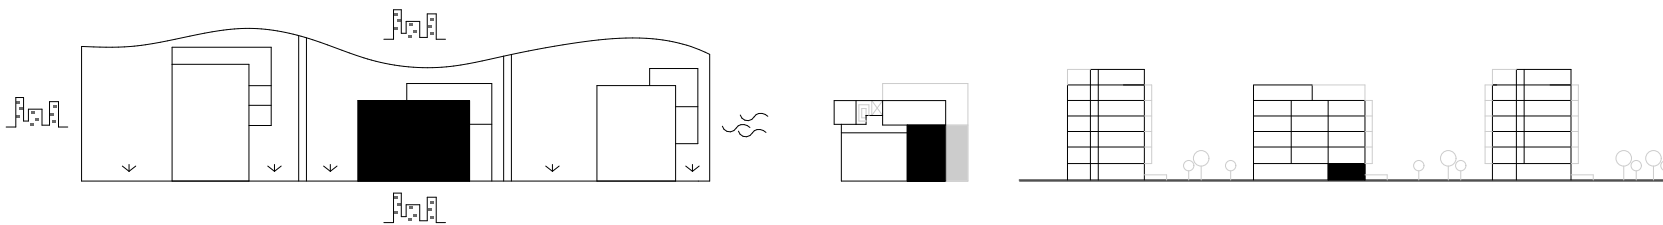

D5.1,			
CH	Chodba		8,24
IZ	Izba		11,03
KCH	Kuchyňa		10,93
KO	Komora, 1NP		2,57
KP	Kúpeľňa		4,02
OI	Obývacia izba		13,77
SP	Spáľňa		11,94
VS	Vstupná hala		3,70
WC	WC		1,47
			67,67 m²
D5.1, ext.,			
PZ	Predzáhradka		47,21
			47,21 m²



1:75



Plachy jednotlivých miestností sú iba orientačné. Zobrazené zariadenia na plánoch bytov (nábytok, kuchynská linka, el. spotrebiče a pod.) nie sú súčasťou dodávky. Investor si vyhradzuje právo na drobné úpravy.