

D5.2,


KO	Komora, 1NP	2,03
KP	Kúpeľňa	5,14
OIK	Obývacia izba a Kuch...	19,72
SP	Spáľňa	12,55
VS	Predsieň	5,12
		44,56 m ²

D5.2, ext.,

PZ	Predzáhradka	73,95
		73,95 m ²



1:80

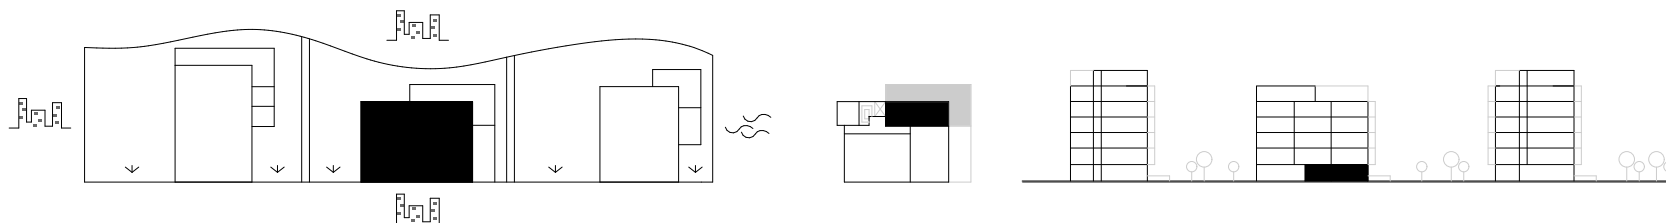

Plachy jednotlivých miestností sú iba orientačné. Zobrazené zariadenia na plánoch bytov (nábytok, kuchynská linka, el. spotrebiče a pod.) nie sú súčasťou dodávky. Investor si vyhradzuje právo na drobné úpravy.