




D5.3,		
CH	Chodba	9,08
IZ	Izba	14,50
IZ	Izba	8,27
KCH	Kuchyňa	7,30
KO	Komora, 1NP	2,57
KP	Kúpeľňa	3,67
KP	Kúpeľňa	2,75
OI	Obývacia izba	15,44
SP	Spálňa	11,62
VS	Predsieň	3,43
WC	WC	1,47
		<b>80,10 m<sup>2</sup></b>

D5.3 ext.,		
B	Balkón	12,97
		<b>12,97 m<sup>2</sup></b>



1:75

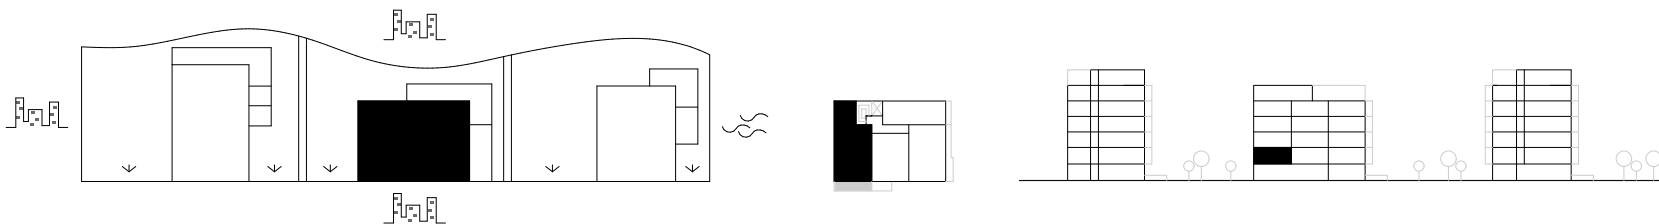

Plochy jednotlivých miestností sú iba orientačné. Zobrazené zariadenia na plánoch bytov (nábytok, kuchynská linka, el. spotrebiče a pod.) nie sú súčasťou dodávky. Investor si vyhradzuje právo na drobné úpravy.