


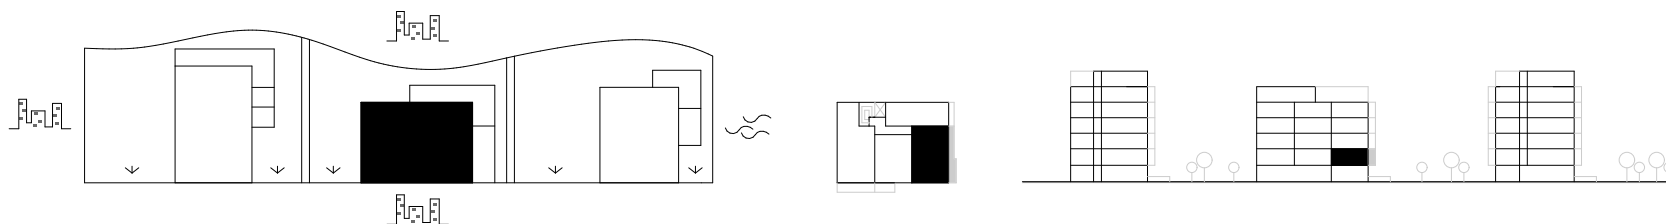

D5.5,			
CH	Chodba		8,24
IZ	Izba		11,03
KO	Komora, 1NP		2,57
KP	Kúpeľňa		4,02
OIK	Obytná izba a Kuch...		24,72
SP	Spáľňa		11,94
VS	Vstupná hala		3,70
WC	WC		1,47
			67,69 m ²
D5.5 ext.,			
B	Balkón		13,00
			13,00 m ²



1:75



Plochy jednotlivých miestností sú iba orientačné. Zobrazené zariadenia na plánoch bytov (nábytok, kuchynská linka, el. spotrebiče a pod.) nie sú súčasťou dodávky. Investor si vyhradzuje právo na drobné úpravy.