




D5.7,			
CH	Chodba		9,08
IZ	Izba		14,50
IZ	Izba		8,27
KO	Komora, 1NP		2,57
KP	Kúpeľňa		3,67
KP	Kúpeľňa		2,75
OIK	Obývacia izba a Kuch...		22,74
SP	Spáľňa		11,62
VS	Predsieň		3,43
WC	WC		1,47
			80,10 m²

D5.7 ext.,		
B	Balkón	12,97
		12,97 m²



1:75

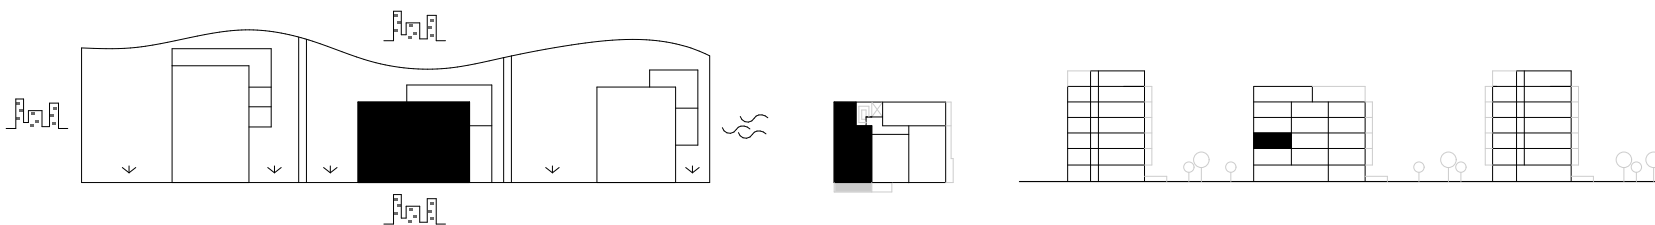

Plachy jednotlivých miestností sú iba orientačné. Zobrazené zariadenia na plánoch bytov (nábytok, kuchynská linka, el. spotrebiče a pod.) nie sú súčasťou dodávky. Investor si vyhradzuje právo na drobné úpravy.