


D5.10,		
KO	Komora, 1NP	1,98
KP	Kúpeľňa	5,11
OIK	Obývacia izba a Kuch...	19,65
SP	Spáľňa	12,55
VS	Predsieň	5,06
		44,35 m ²
D5.10 ext.,		
B	Balkón	4,22
		4,22 m ²



1:75

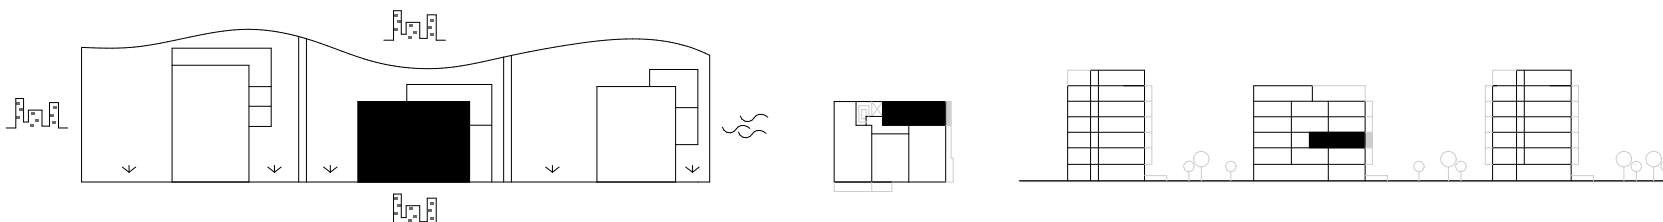

Plachy jednotlivých miestností sú iba orientačné. Zobrazené zariadenia na plánoch bytov (nábytok, kuchynská linka, el. spotrebiče a pod.) nie sú súčasťou dodávky. Investor si vyhradzuje právo na drobné úpravy.