




D5.11,		
CH	Chodba	9,08
IZ	Izba	14,50
IZ	Izba	8,27
KO	Komora, 1NP	2,86
KP	Kúpeľňa	2,75
KP	Kúpeľňa	3,67
OIK	Obývacia izba a Kuch...	22,74
SP	Spálňa	11,62
VS	Predsieň	3,43
WC	WC	1,47
		80,39 m²

D5.11 ext.,		
B	Balkón	12,97
		12,97 m²



1:75

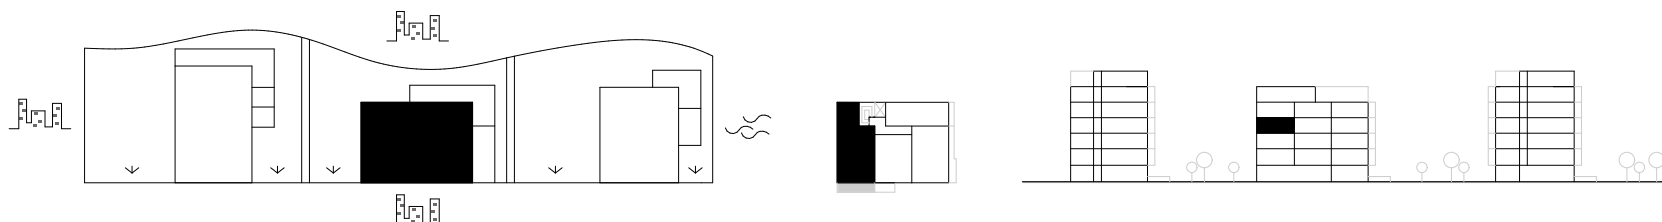

Plachy jednotlivých miestností sú iba orientačné. Zobrazené zariadenia na plánoch bytov (nábytok, kuchynská linka, el. spotrebiče a pod.) nie sú súčasťou dodávky. Investor si vyhradzuje právo na drobné úpravy.