


D5.14,			
KO	Komora, 1NP		2,03
KP	Kúpeľňa		5,11
OIK	Obývacia izba a Kuch...		19,65
SP	Spáľňa		12,55
VS	Predsieň		5,06
			44,40 m <sup>2</sup>
D5.14 ext.,			
B	Balkón		4,22
			4,22 m <sup>2</sup>

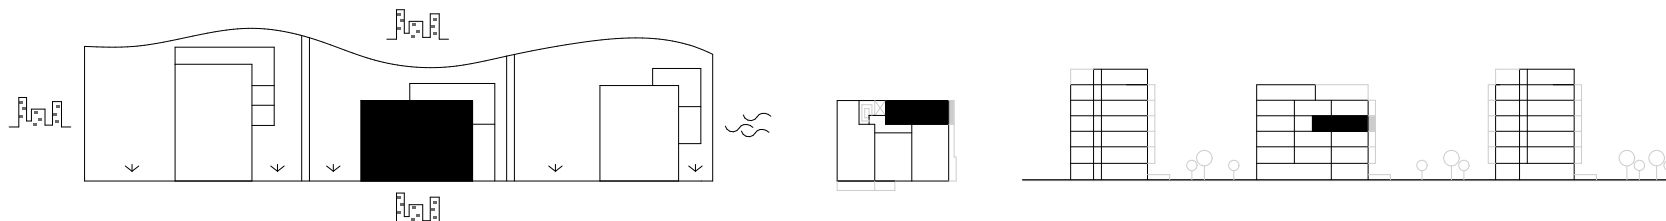

Plachy jednotlivých miestností sú iba orientačné. Zobrazené zariadenia na plánoch bytov (nábytok, kuchynská linka, el. spotrebiče a pod.) nie sú súčasťou dodávky. Investor si vyhradzuje právo na drobné úpravy.