


D6.1,			
KO	Komora, 1NP		1,91
KP	Kúpeľňa		4,28
OIK	Obyvacia izba a Kuch...		18,23
SP	Spáľňa		14,25
VS	Predsieň		5,75
			44,42 m ²
D6.1, ext.,			
PZ	Predzáhradka		24,98
			24,98 m ²

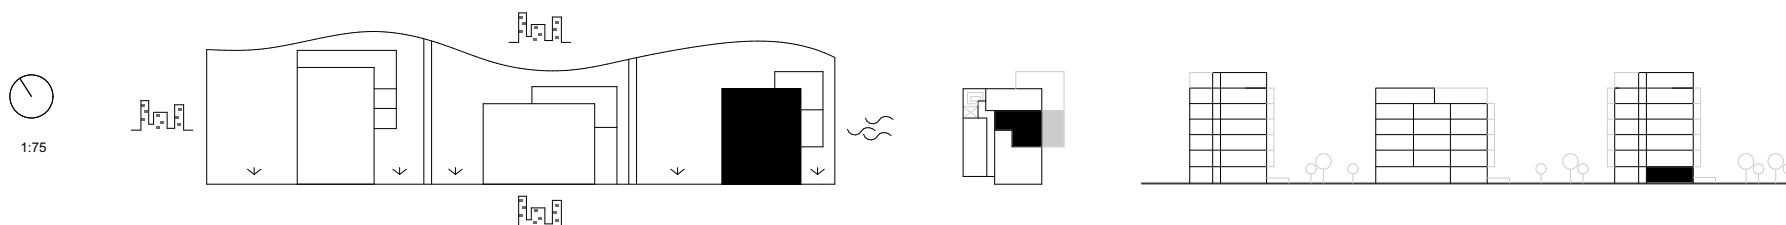

Plochy jednotlivých miestností sú iba orientačné. Zobrazené zariadenia na plánoch bytov (nábytok, kuchynská linka, el. spotrebiče a pod.) nie sú súčasťou dodávky. Investor si vyhradzuje právo na drobné úpravy.