


D6.2,			
KO	Komora, 1NP		1,91
KP	Kúpeľňa		4,13
OIK	Obývacía izba a Kuch...		23,44
VS	Predsieň		5,13
			34,61 m ²
D6.2, ext.,			
PZ	Predzáhradka		48,25
			48,25 m ²

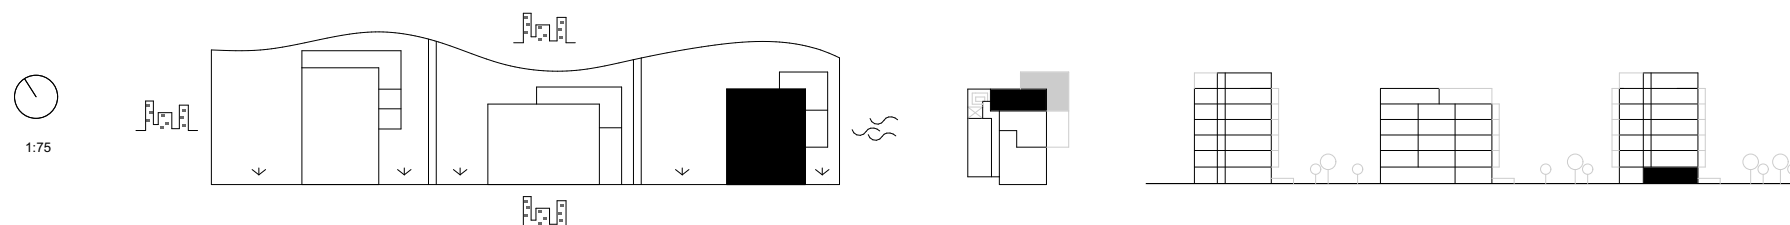

Plochy jednotlivých miestností sú iba orientačné. Zobrazené zariadenia na plánoch bytov (nábytok, kuchynská linka, el. spotrebiče a pod.) nie sú súčasťou dodávky. Investor si vyhradzuje právo na drobné úpravy.