


D6.3,			
KO	Komora, 1NP	1,91	
KP	Kúpeľňa	4,93	
OIK	Obývací izba a Kuch...	21,30	
SP	Spáľňa	12,83	
VS	Predsieň	5,06	
		46,03 m <sup>2</sup>	
D6.3, ext.,			
B	Balkón	6,91	
		6,91 m <sup>2</sup>	



1:75

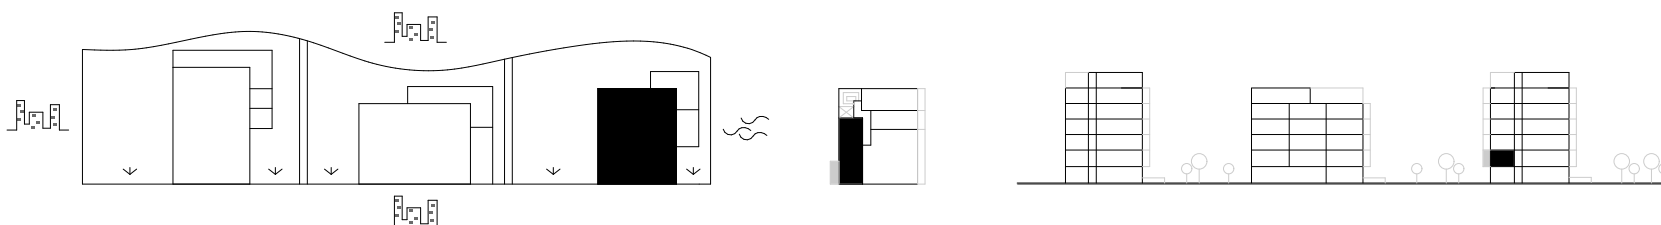

Plachy jednotlivých miestností sú iba orientačné. Zobrazené zariadenia na plánoch bytov (nábytok, kuchynská linka, el. spotrebiče a pod.) nie sú súčasťou dodávky. Investor si vyhradzuje právo na drobné úpravy.