


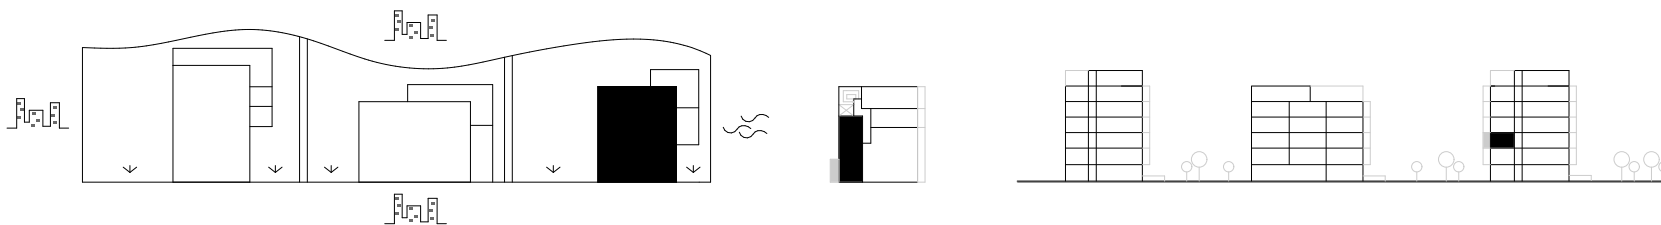

D6.7,			
KO	Komora, 1NP	1,91	
KP	Kúpeľňa	4,93	
OIK	Obývacia izba a Kuch...	21,30	
SP	Spáľňa	12,83	
VS	Predsieň	5,06	
			46,03 m ²
D6.7, ext.,			
B	Balkón	6,91	
			6,91 m ²



1:75



Plochy jednotlivých miestností sú iba orientačné. Zobrazené zariadenia na plánoch bytov (nábytok, kuchynská linka, el. spotrebiče a pod.) nie sú súčasťou dodávky. Investor si vyhradzuje právo na drobné úpravy.