



D6.8,


CH	Chodba	8,25
IZ	Izba	13,13
IZ	Izba	10,37
KO	Komora, 1NP	2,24
KP	Kúpeľňa	5,92
OIK	Obytná izba a Kuch...	29,11
SK	Sklad	3,00
SP	Spálňa	13,56
VS	Predsieň	4,69
WC	WC	1,48
		91,75 m ²

D6.8, ext.,

B	Balkón	14,71
		14,71 m ²



1:75

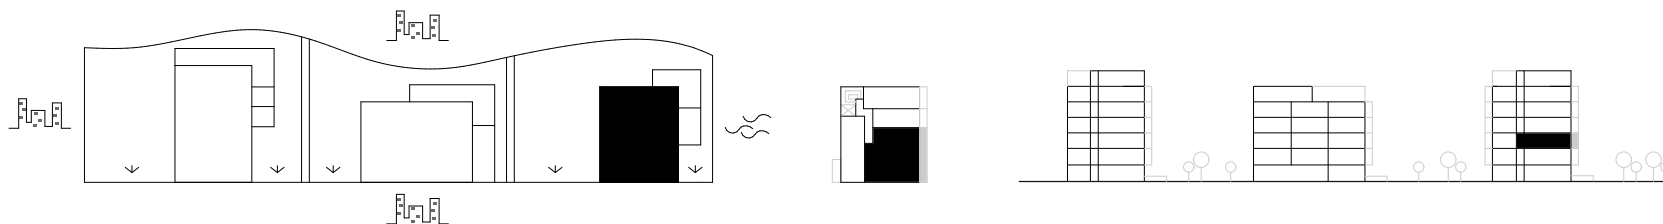

Plachy jednotlivých miestností sú iba orientačné. Zobrazené zariadenia na plánoch bytov (nábytok, kuchynská linka, el. spotrebiče a pod.) nie sú súčasťou dodávky. Investor si vyhradzuje právo na drobné úpravy.