


D6.10,			
KO	Komora, 1NP		2,45
KP	Kúpeľňa		4,13
OIK	Obývacia izba a Kuch...		23,89
VS	Predsieň		5,13
			35,60 m ²
D6.10, ext.,			
B	Balkón		5,61
			5,61 m ²



1:75

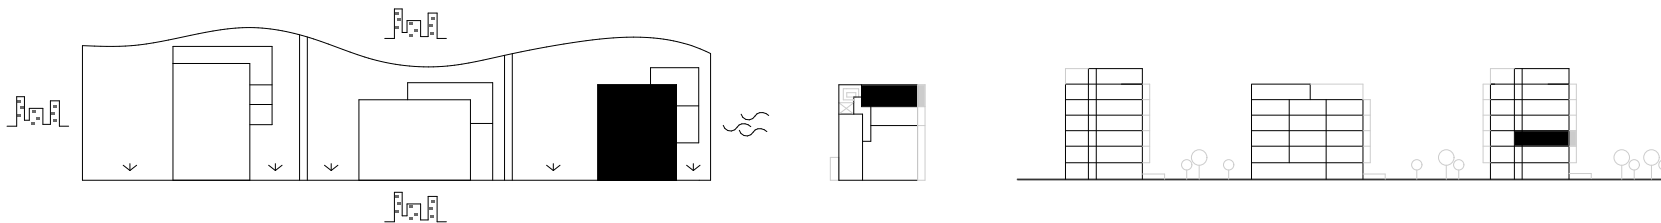

Plochy jednotlivých miestností sú iba orientačné. Zobrazené zariadenia na plánoch bytov (nábytok, kuchynská linka, el. spotrebiče a pod.) nie sú súčasťou dodávky. Investor si vyhradzuje právo na drobné úpravy.