




|              |                         |                      |  |
|--------------|-------------------------|----------------------|--|
| D6.11,       |                         |                      |  |
| KO           | Komora, 1NP             | 1,91                 |  |
| KP           | Kúpeľňa                 | 4,93                 |  |
| OIK          | Obývacia izba a Kuch... | 21,30                |  |
| SP           | Spáľňa                  | 12,83                |  |
| VS           | Predsieň                | 5,06                 |  |
|              |                         | 46,03 m <sup>2</sup> |  |
| D6.11, ext., |                         |                      |  |
| B            | Balkón                  | 6,91                 |  |
|              |                         | 6,91 m <sup>2</sup>  |  |



1:75

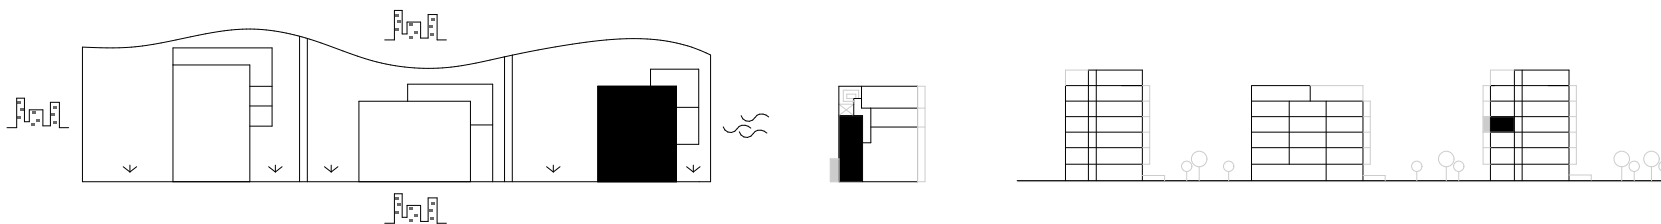

Plochy jednotlivých miestností sú iba orientačné. Zobrazené zariadenia na plánoch bytov (nábytok, kuchynská linka, el. spotrebiče a pod.) nie sú súčasťou dodávky. Investor si vyhradzuje právo na drobné úpravy.