




D6.12,

CH	Chodba	8,25
IZ	Izba	10,37
IZ	Izba	13,13
KO	Komora, 1NP	1,99
KP	Kúpeľňa	5,92
OIK	Obyvacia izba a Kuch...	29,11
SK	Sklad	3,00
SP	Spáľňa	13,56
VS	Predsieň	4,69
WC	WC	1,48
		91,50 m <sup>2</sup>

D6.12, ext.,

B	Balkón	14,71
		14,71 m <sup>2</sup>

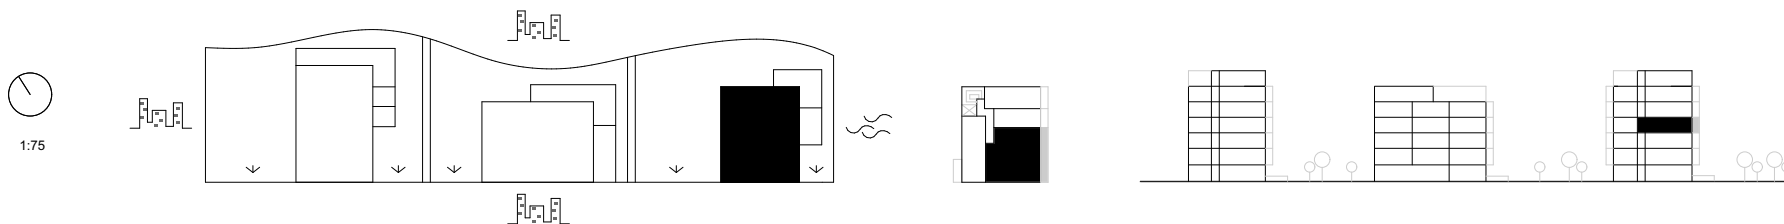

Plochy jednotlivých miestností sú iba orientačné. Zobrazené zariadenia na plánoch bytov (nábytok, kuchynská linka, el. spotrebiče a pod.) nie sú súčasťou dodávky. Investor si vyhradzuje právo na drobné úpravy.