




D6.19,			
KO	Komora, 1NP		1,91
KP	Kúpeľňa		4,93
OIK	Obyvacia izba a Kuch...		21,30
SP	Spáľňa		12,83
VS	Predsieň		5,06
			46,03 m ²
D6.19, ext.,			
B	Balkón		6,91
			6,91 m ²



1:75

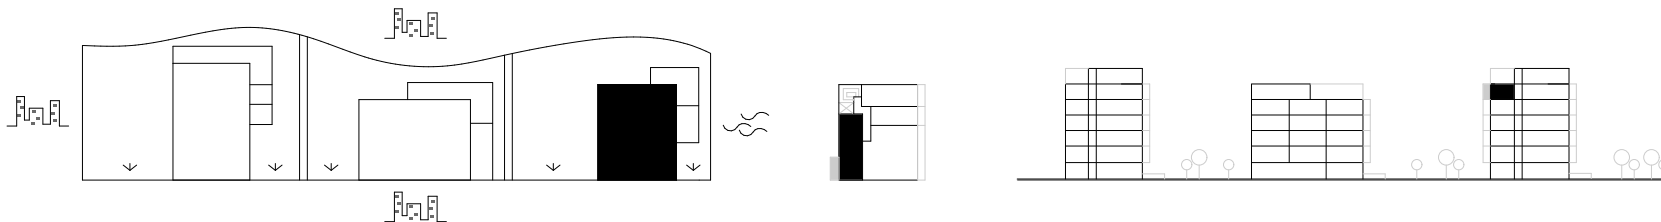

Plochy jednotlivých miestností sú iba orientačné. Zobrazené zariadenia na plánoch bytov (nábytok, kuchynská linka, el. spotrebiče a pod.) nie sú súčasťou dodávky. Investor si vyhradzuje právo na drobné úpravy.