



D6.20,

CH	Chodba	8,25
IZ	Izba	13,13
IZ	Izba	10,37
KO	Komora, 1NP	2,46
KP	Kúpeľňa	5,92
OIK	Obyvacia izba a Kuch...	29,11
SK	Sklad	3,00
SP	Spálňa	13,56
VS	Predsieň	4,69
WC	WC	1,48


91,97 m²

D6.20, ext.,

B	Balkón	14,71
---	--------	-------

14,71 m²

1:75

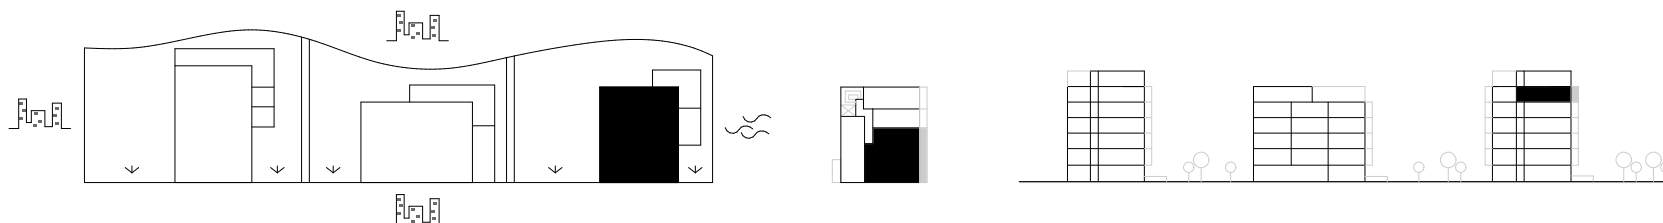

Plochy jednotlivých miestností sú iba orientačné. Zobrazené zariadenia na plánoch bytov (nábytok, kuchynská linka, el. spotrebiče a pod.) nie sú súčasťou dodávky. Investor si vyhradzuje právo na drobné úpravy.