


D6.21,			
KO	Komora, 1NP		1,91
KP	Kúpeľňa		4,14
OIK	Obývacia izba a Kuch...		17,35
VS	Predsieň		5,59
			28,99 m <sup>2</sup>
D6.21, ext.,			
B	Balkón		5,25
			5,25 m <sup>2</sup>



1:75

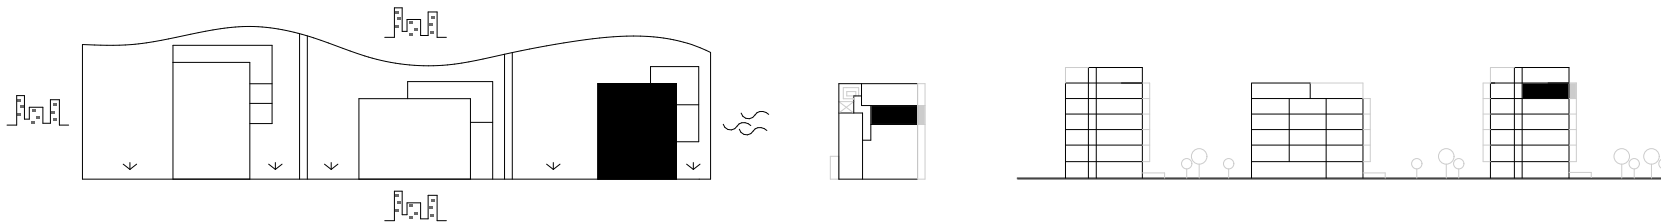

Plochy jednotlivých miestností sú iba orientačné. Zobrazené zariadenia na plánoch bytov (nábytok, kuchynská linka, el. spotrebiče a pod.) nie sú súčasťou dodávky. Investor si vyhradzuje právo na drobné úpravy.