


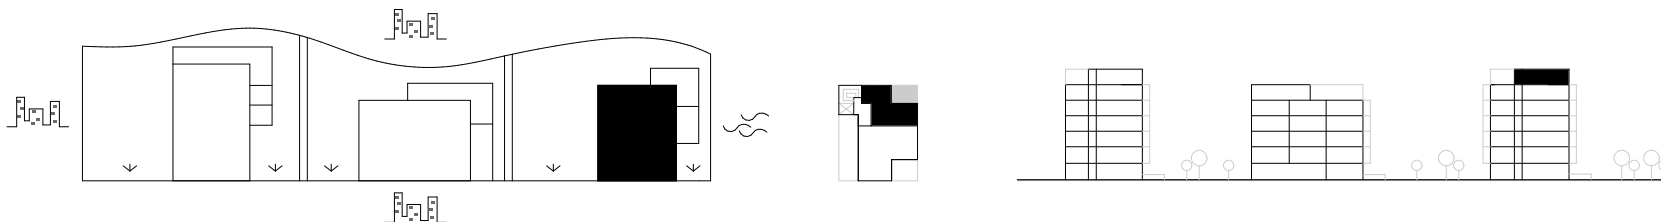

D6.24,			
KO	Komora, 1NP		1,91
KP	Kúpeľňa		4,23
OIK	Obyvacia izba a Kuch...		18,72
SP	Spáľňa		16,21
VS	Predsieň		5,73
			46,80 m ²
D6.24, ext.,			
TE	Terasa		13,97
			13,97 m ²



1:75



Plochy jednotlivých miestností sú iba orientačné. Zobrazené zariadenia na plánoch bytov (nábytok, kuchynská linka, el. spotrebiče a pod.) nie sú súčasťou dodávky. Investor si vyhradzuje právo na drobné úpravy.