

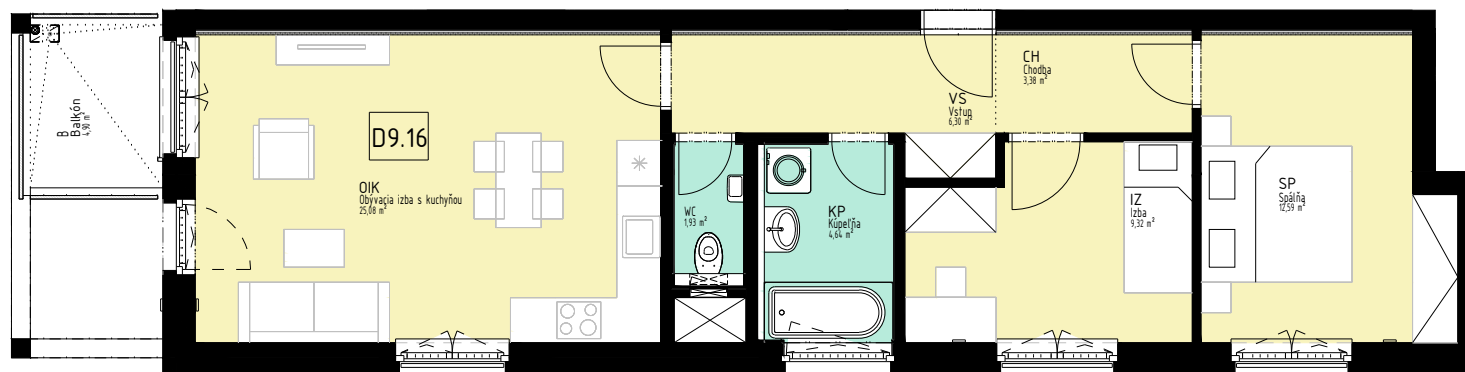


K A M E N C E

BYT D9.16

3+kk

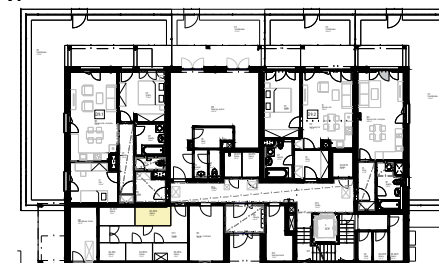
5. NP

Istrofinal BD, s.r.o., Mydlárska 8718/7A, Žilina 010 01
www.kamence.sk**Byt D9.16 - VÝMERA**

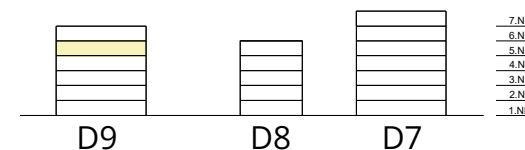
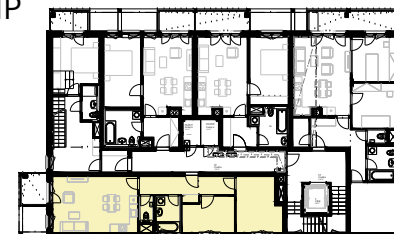
CH	Chodba	3,38 m ²
IZ	Izba	9,32 m ²
KP	Kúpeľňa	4,64 m ²
OIK	Obývacia izba s kuchyňou	25,08 m ²
SP	Spálňa	12,59 m ²
VS	Vstup	6,30 m ²
WC	WC	1,93 m ²
KO	Komora	3,77 m ²

CELKOVÁ PLOCHA 67,00 m²B Balkón 4,90 m²**EXTERIÉR 4,90 m²**

1. NP



5. NP

Situácia
bytových
domov

D9

D8

D7

Plochy jednotlivých miestností sú iba orientačné. Zobrazené zariadenia na plánoch bytov (nábytok, kuchynská linka, el. spotrebiče a pod.) nie sú súčasťou dodávky. Investor si vyhradzuje právo na drobné úpravy.